


TLOCRT PRIZEMLJA MJ 1:100

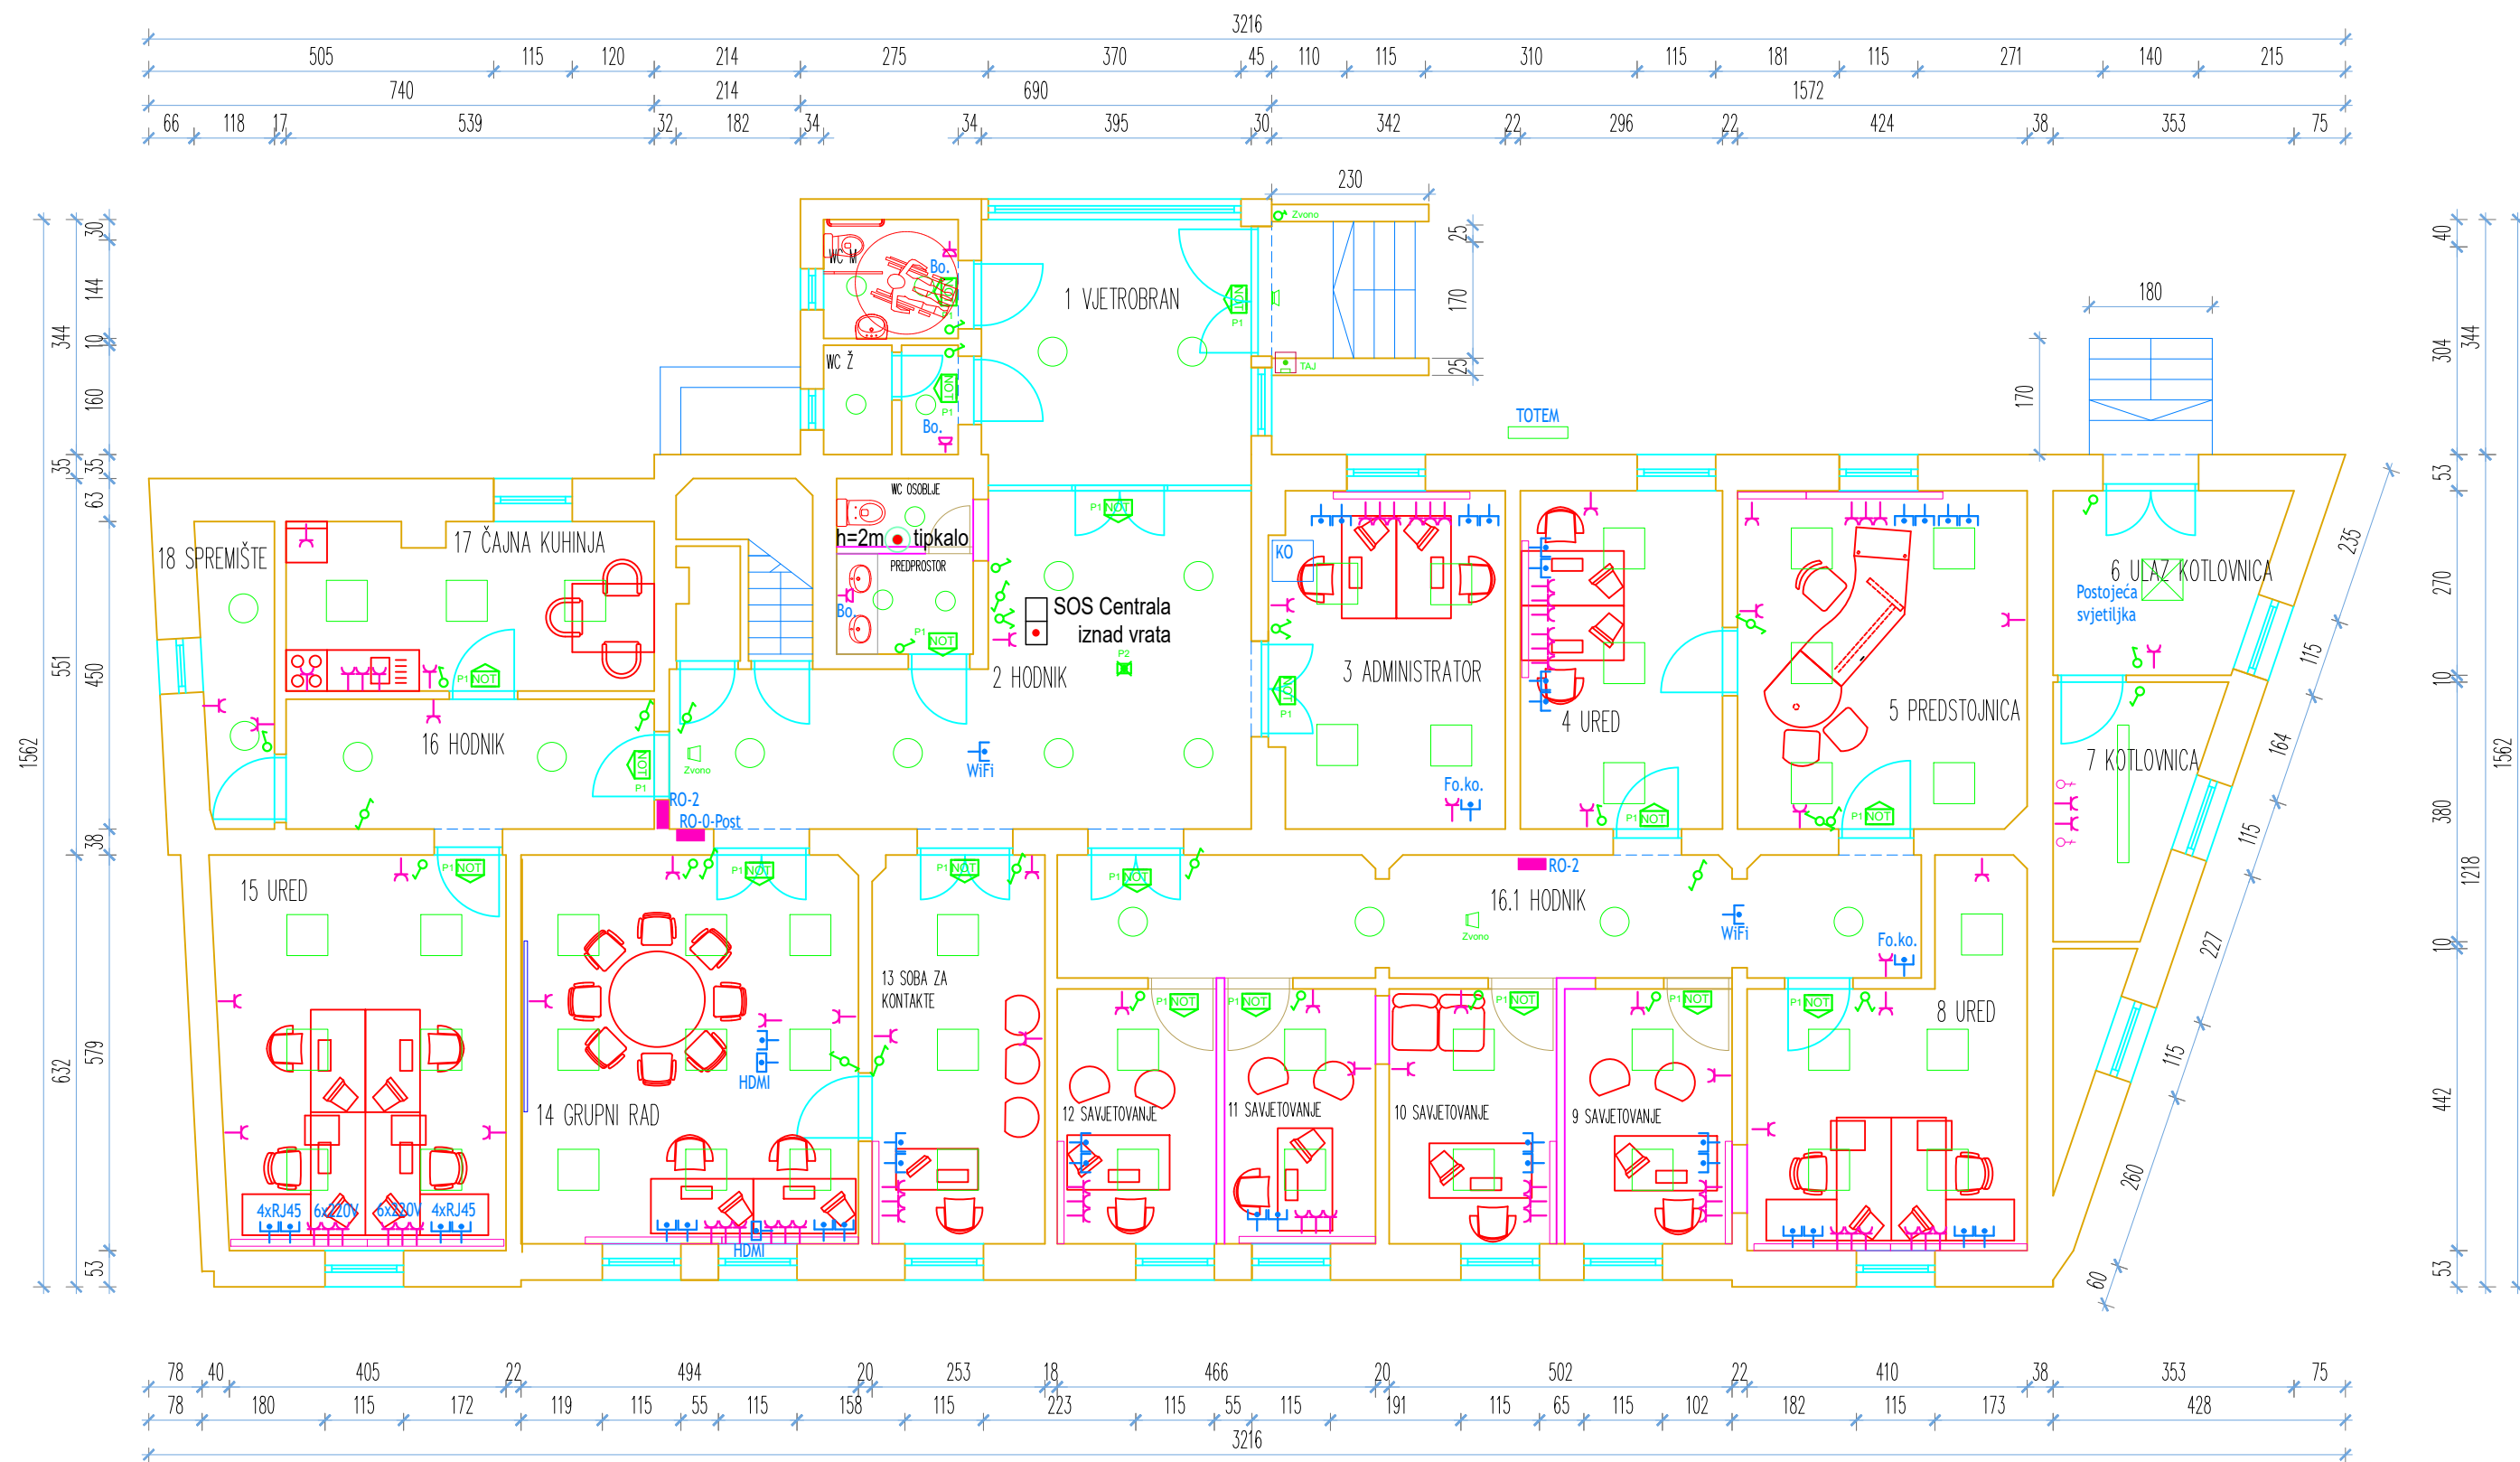

- | | | | | | |
|--|----------------------------|--|--|--|--------------------------|
| | izmjereni prekidač | | Parapetni kanal | | Svjetiljka LED panel 210 |
| | obični prekidač | | P1 NOT Panik svjetiljka sa pokazivačem | | KO Komunikacijski ormar |
| | serijski prekidač | | P2 Panik svjetiljka opća | | RJ45 Cat 6 utičnica |
| | utičnica 220V | | Svjetiljka LED panel 60x60 | | |
| | utičnica 220V sa poklopcem | | | | |
| | Razvodni ormar | | | | |

INVESTITOR:	CENTAR ZA SOCIJALNU SKRB ČAKOVEC JAKOVA GOTOVCA 9, ČAKOVEC, OIB: 86846610976	MEĐIMURJE INVESTICIJE NEKRETNINE d.o.o.
GRAĐEVINA:	ZGRADA JAVNE I DRUŠTVENE NAMJENE ULICA MATICE HRVATSKE 1B k.č. br. 2288/1, k.o. ČAKOVEC	
FAZA I VRSTA:	NOVO STANJE - ELEKTROINSTALACIJE	NACRT: TLOCRT PRIZEMLJA
GLAVNI PROJEKTANT:		
PROJEKTANT:		
SURADNIK:		DATUM: MJESECI: BR.NACRTA:
DIREKTOR:	IVAN VINKOVIĆ dipl. ing. građ.	PROSINAC, 2021. 1:100