


TLOCRT PRIZEMLJA NOVO STANJE MJ 1:100

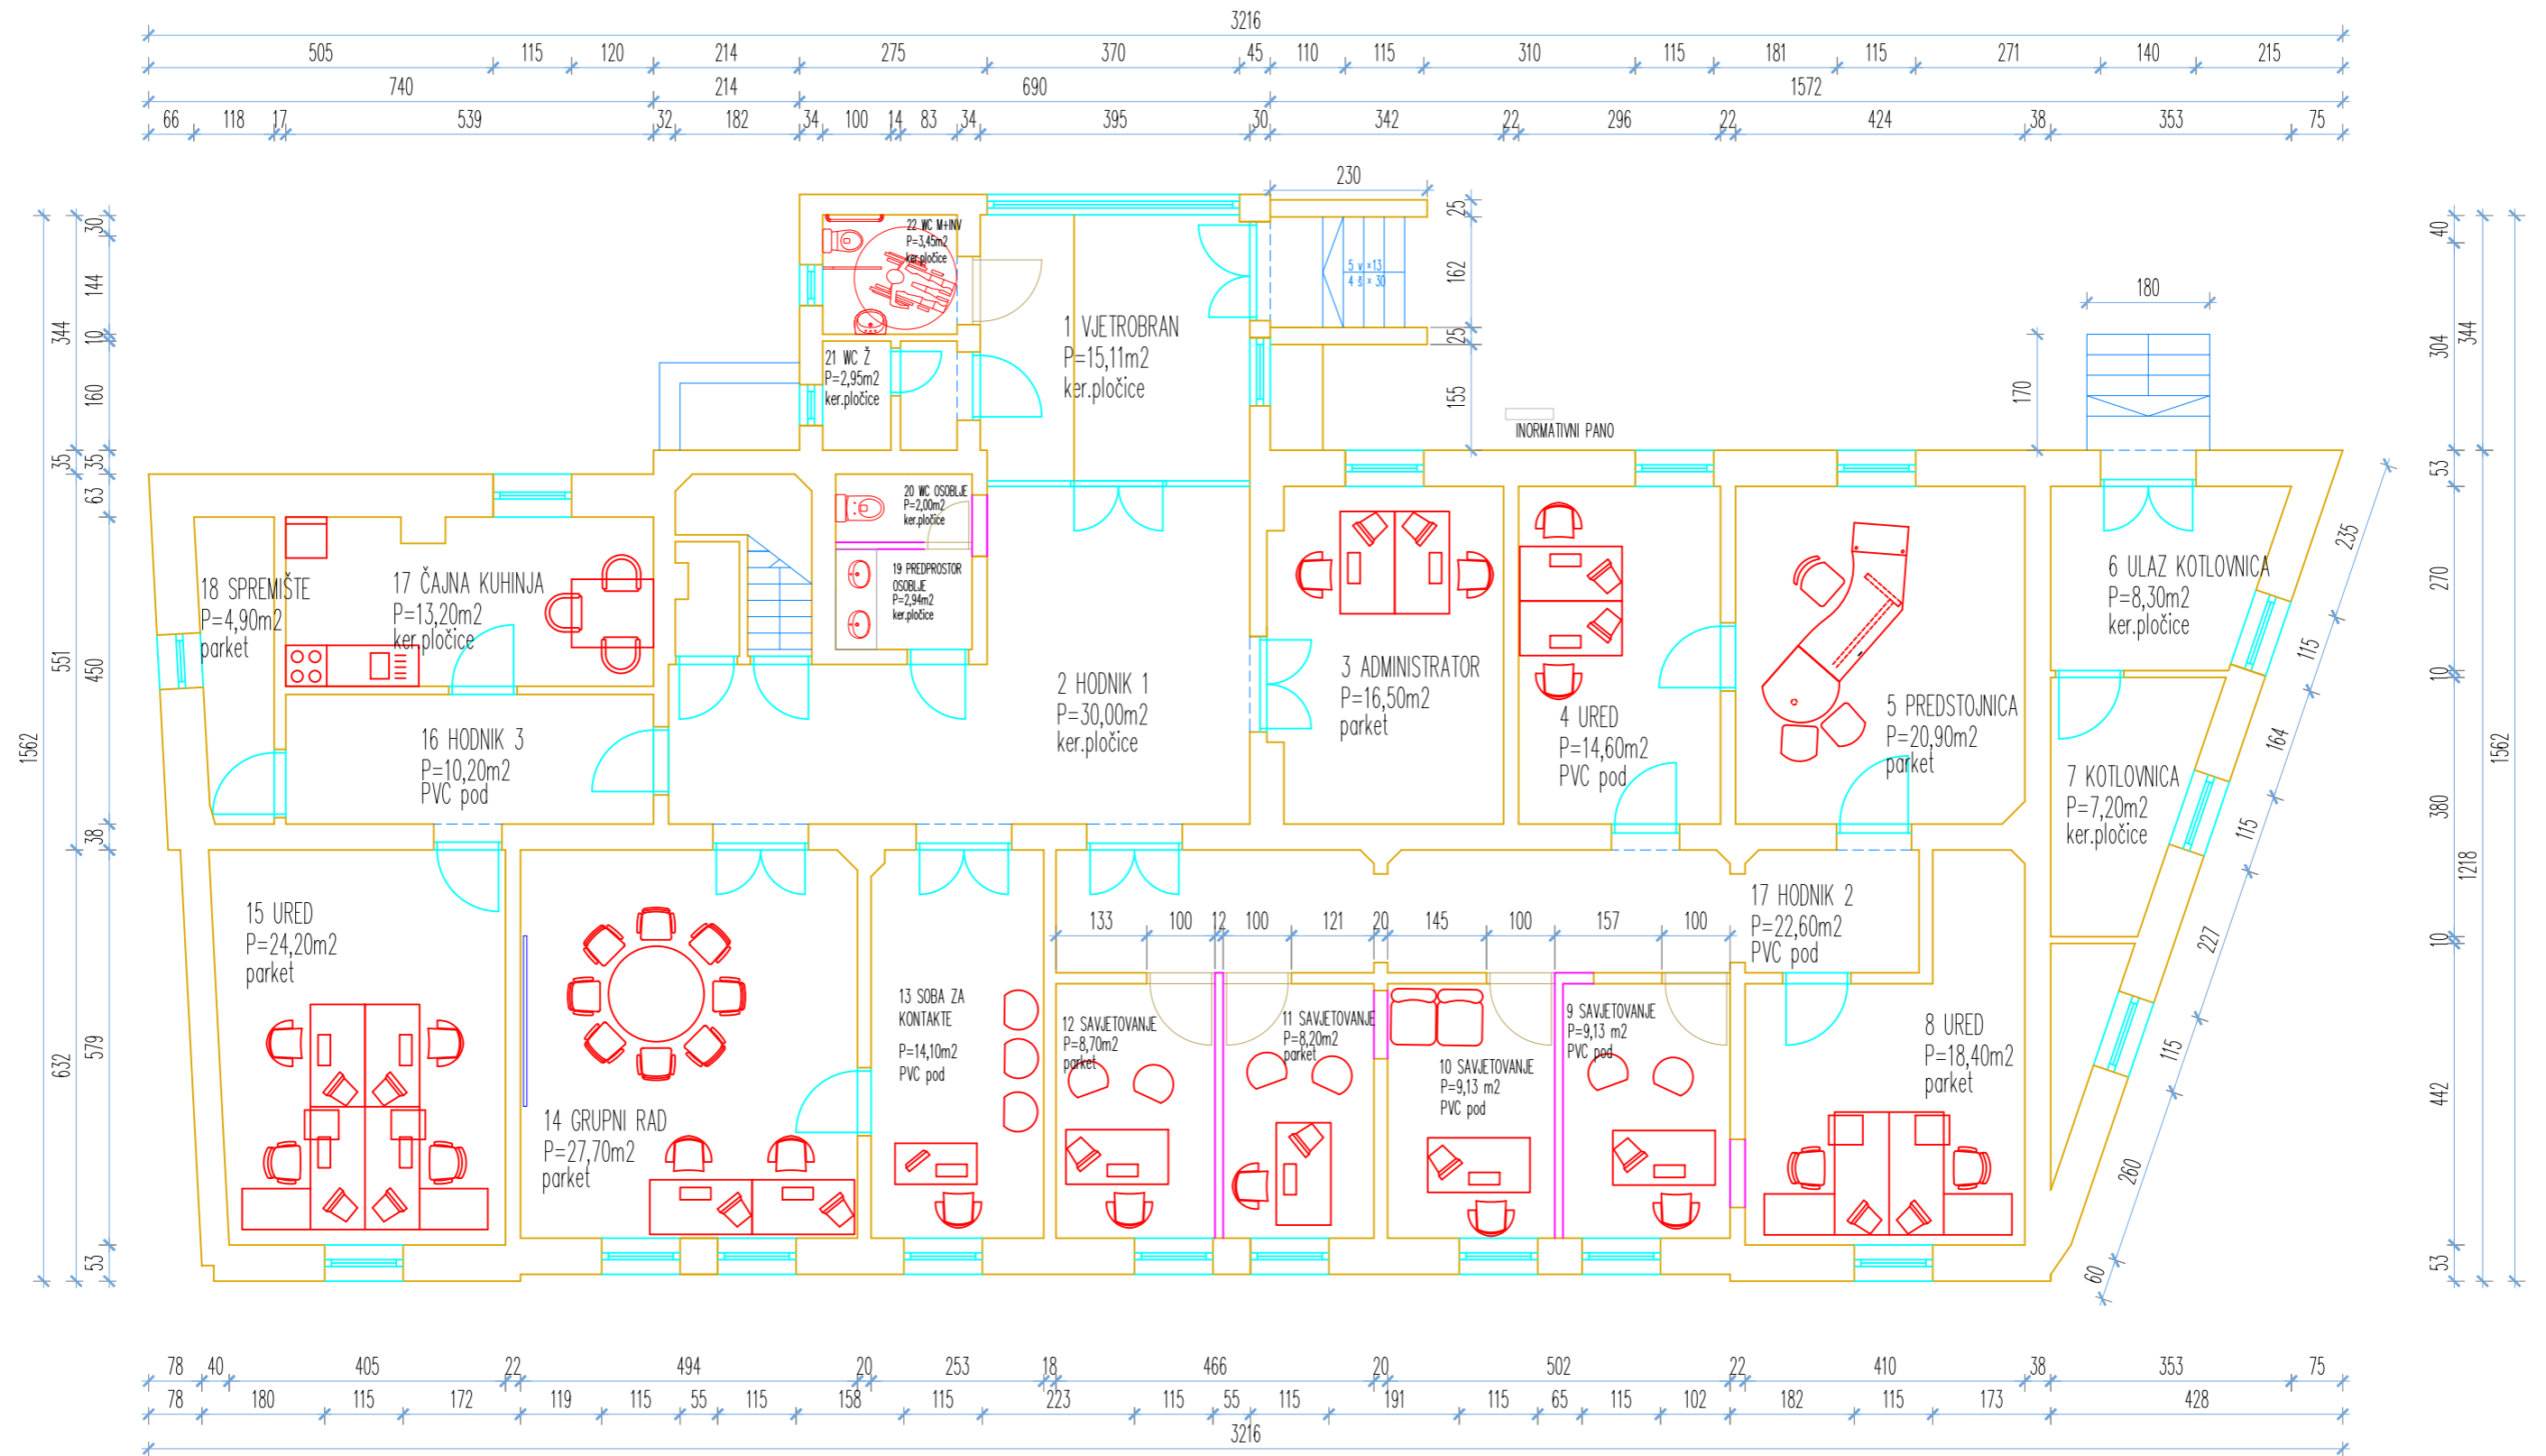

| | | | |
|--------------------|-----------------------------------------------------------------------------------------------|-----------------------------------------------|----------|
| INVESTITOR: | CENTAR ZA SOCIJALNU SKRB ČAKOVEC JAKOVA GOTOVCA 9, ČAKOVEC, OIB: 86846610976 | MEĐIMURJE INVESTICIJE NEKRETNINE d.o.o. | |
| GRADEVINA: | ZGRADA JAVNE I DRUŠTVENE NAMJENE ULICA MATICE HRVATSKE 1B k.č. br. 2288/1, k.o. ČAKOVEC | NACRT: TLOCRT PRIZEMLJA | |
| FAZA I VRSTA: | NOVO STANJE - NOVI ZIDIVI I PREGRADE | | |
| GLAVNI PROJEKTANT: | | | |
| PROJEKTANT: | | | |
| SURADNIK: | | DATUM: | MJERILO: |
| DIREKTOR: | IVAN VINKOVIĆ dipl. ing. građ. | PROSINAC, 2021. | 1:100 |
| | | BR.NACRTA: | |