


TLOCRT PRIZEMLJA POSTOJEĆE STANJE MJ 1:100

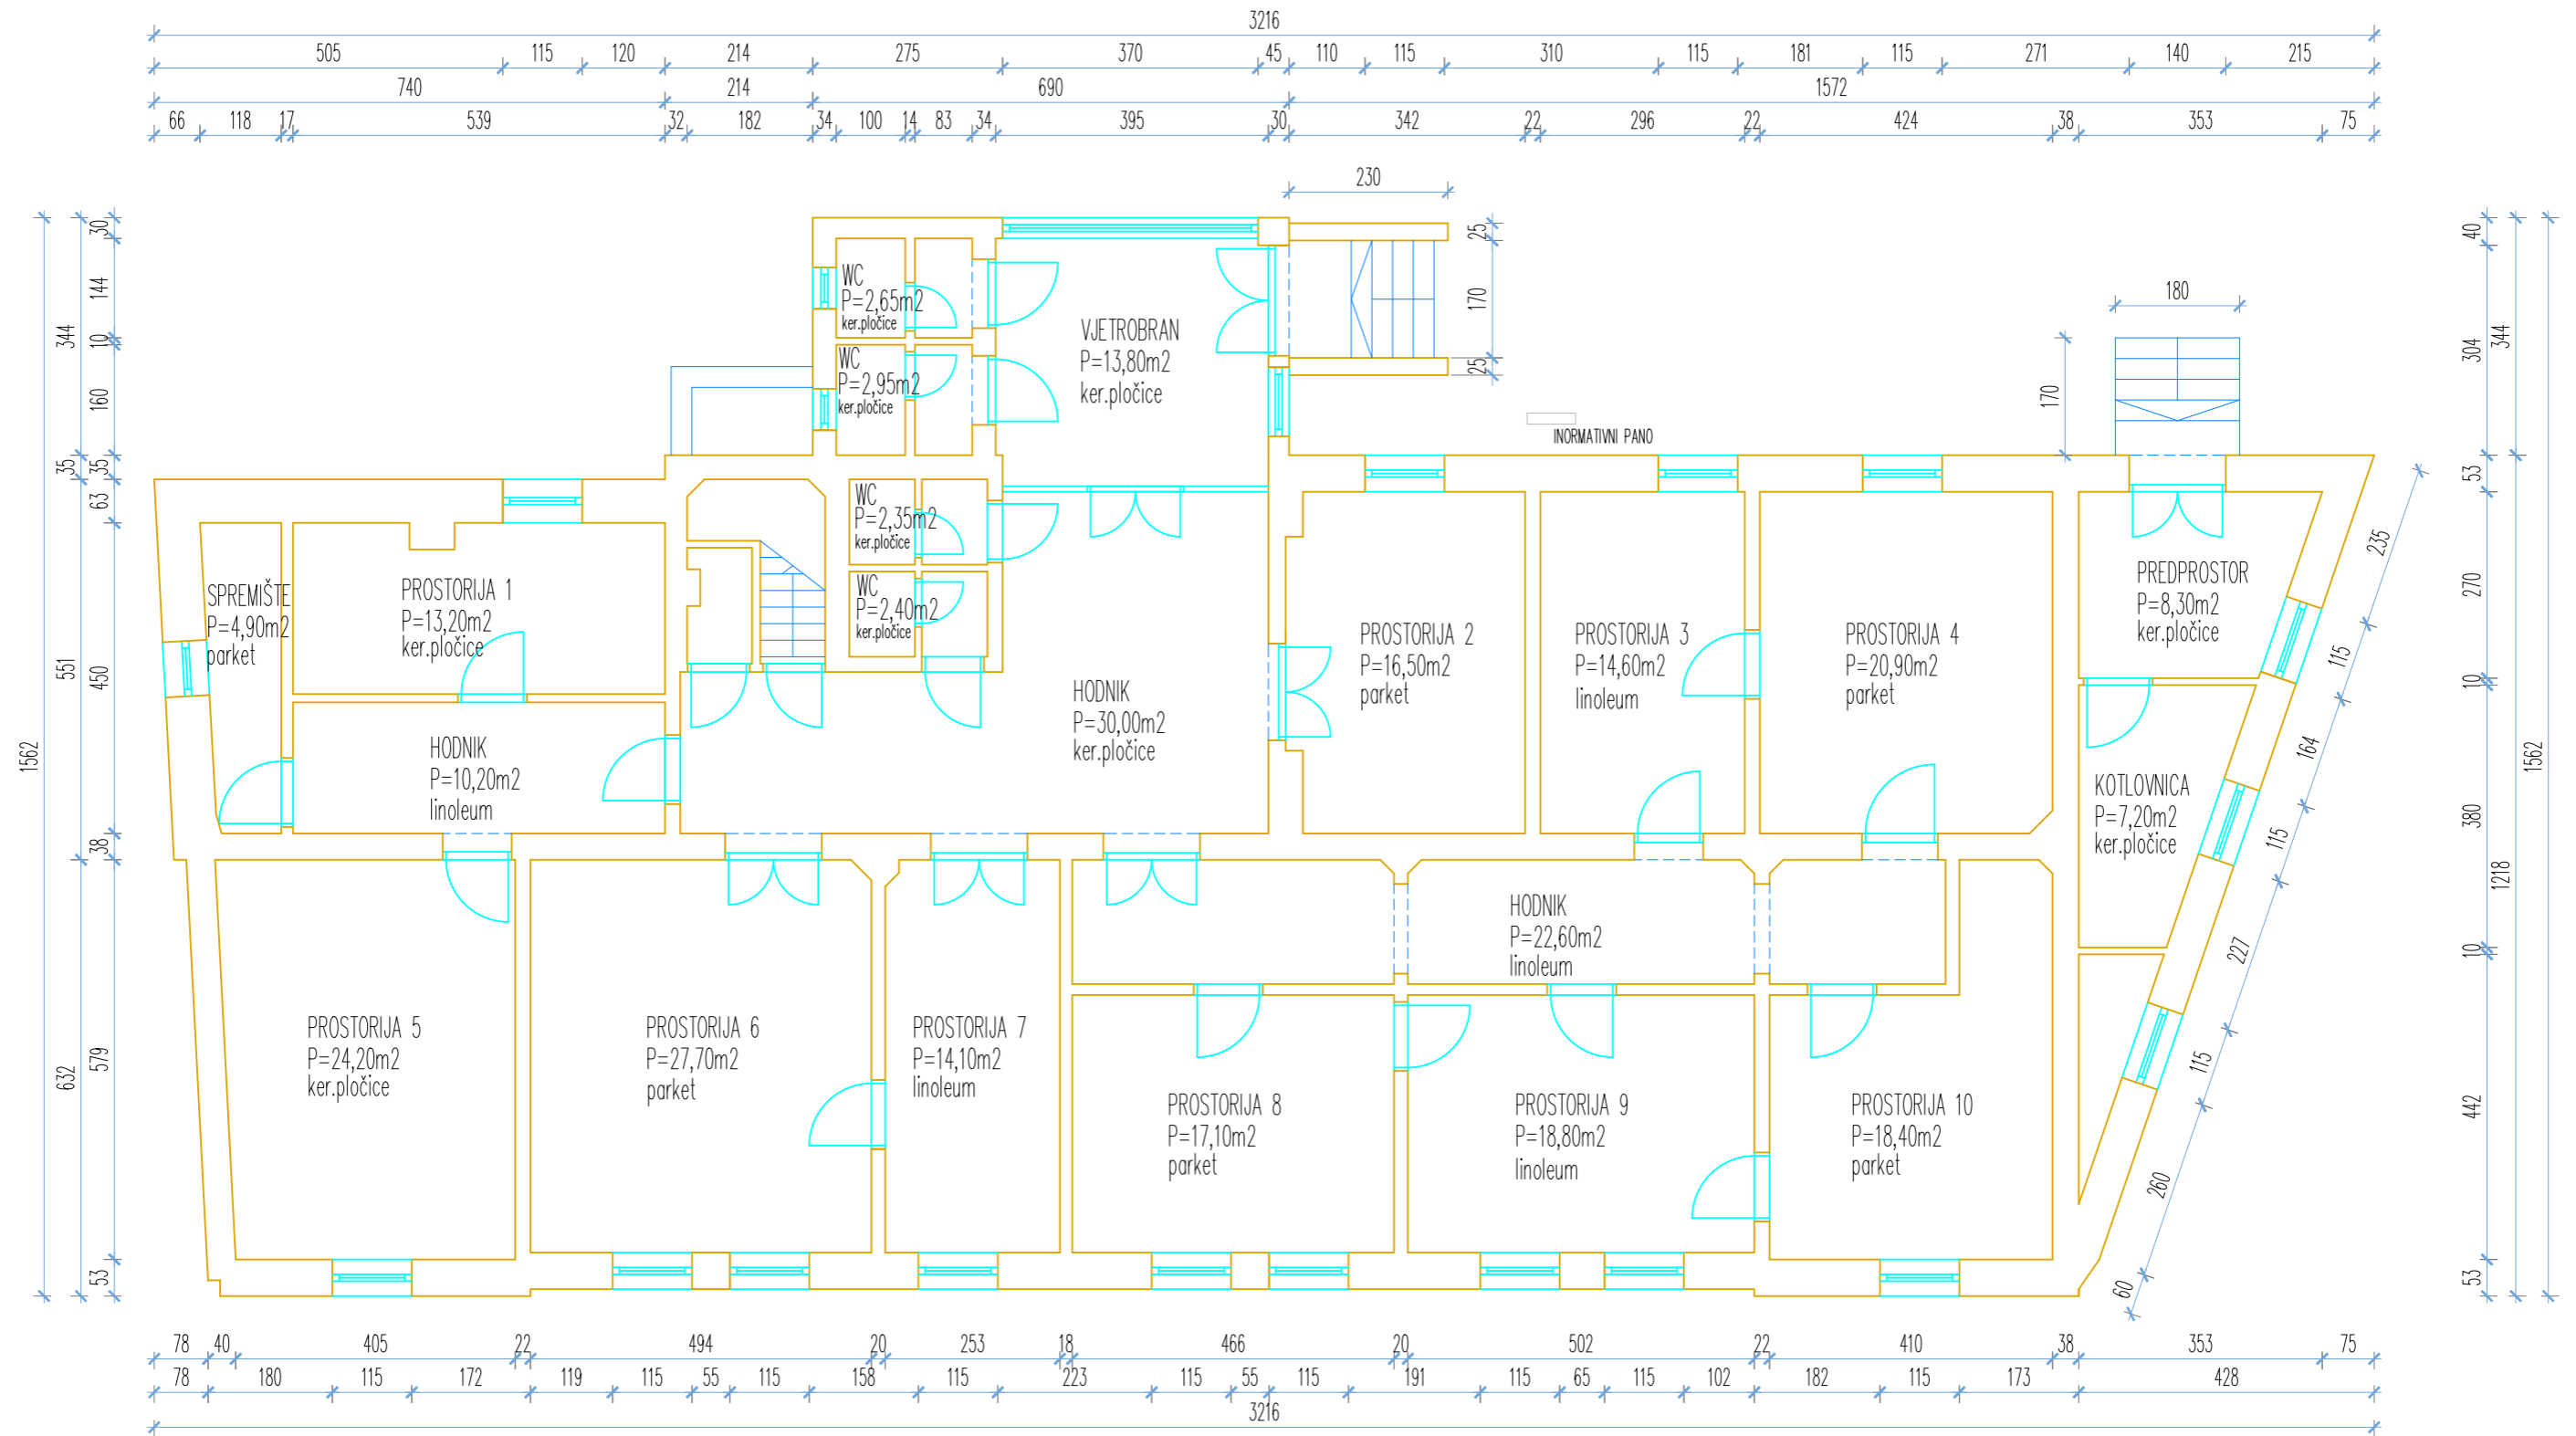

INVESTITOR:	CENTAR ZA SOCIJALNU SKRB ČAKOVEC JAKOVA GOTOVCA 9, ČAKOVEC, OIB: 86846610976	MEĐIMURJE INVESTICIJE NEKRETNINE d.o.o.	
GRADEVINA:	ZGRADA JAVNE I DRUŠTVENE NAMJENE ULICA MATICE HRVATSKE 1B k.č. br. 2288/1, k.o. ČAKOVEC	NACRT: TLOCRT PRIZEMLJA	
FAZA I VRSTA:	POSTOJEĆE STANJE		
GLAVNI PROJEKTANT:			
PROJEKTANT:			
SURADNIK:		DATUM:	MJERILO:
DIREKTOR:	IVAN VINKOVIĆ dipl. ing. građ.	PROSINAC, 2021.	1:100
		BR.NACRTA:	